



BLOKOVÉ SCHÉMA PŘENOSU KOSTKA - REŽIE

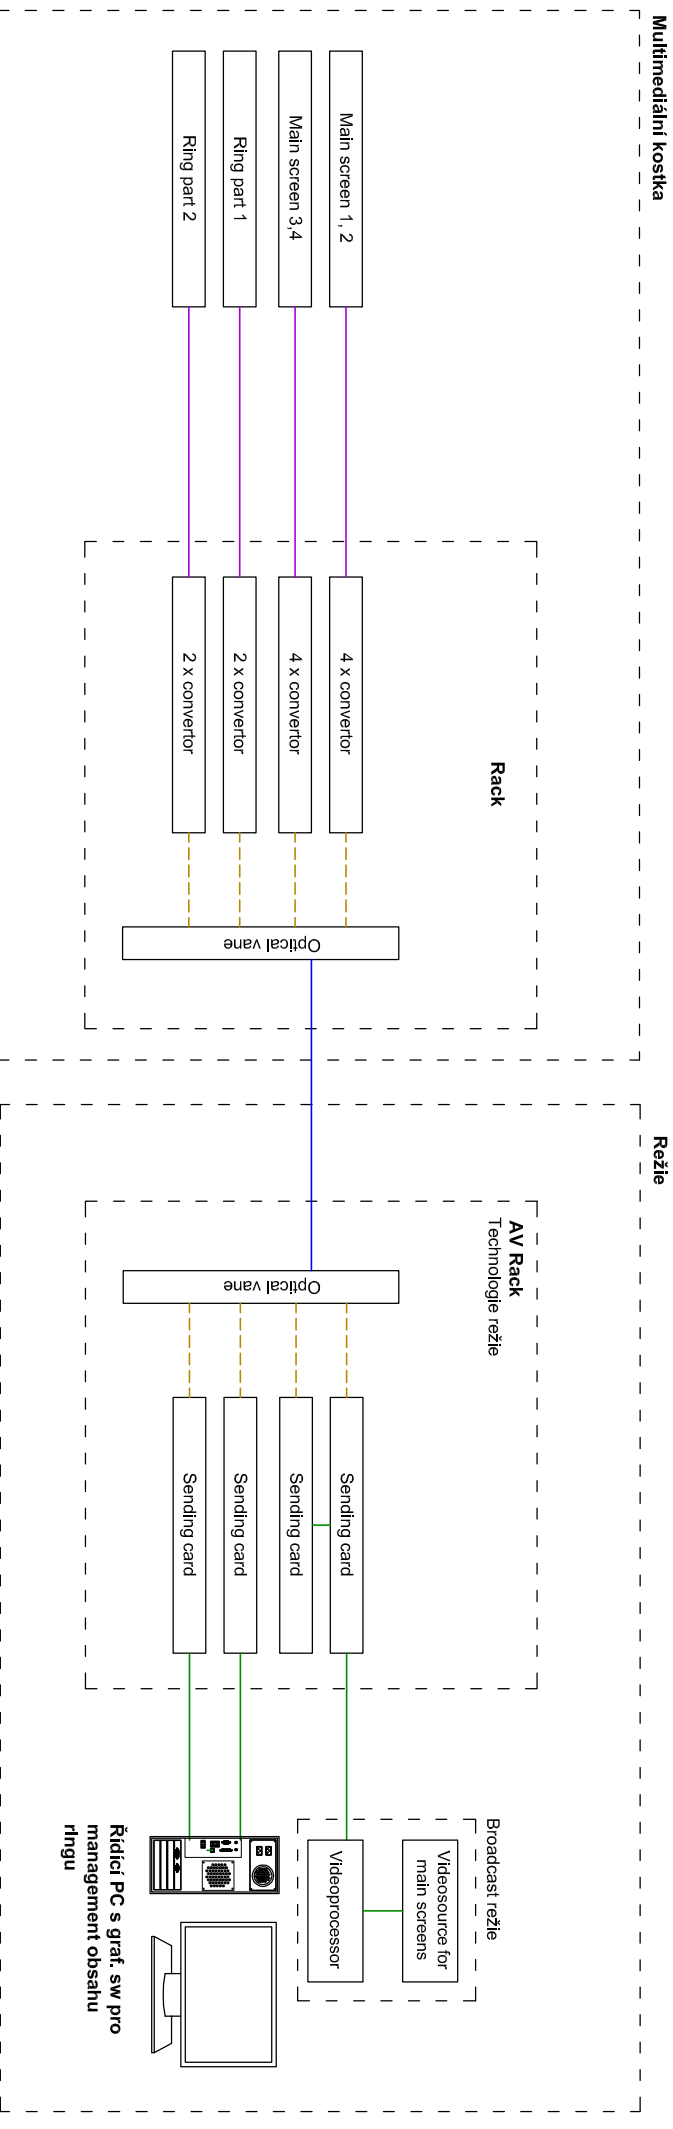

- Main signal RJ45 Cat5e cable
- DVI/HDMI cable
- - - FO patchcord duplex LC/SC MM
- Fiber optic multimode cable

Zodpovědný projektant :	Ing. Zdeněk Novák		Ing. ZDENĚK NOVÁK - NOVEL Obchodně technická a projektční kancelář A.Gavříse 111/32, 700 30 Ostrava Tel.: +420 603 448 517, novel@triscali.cz
Vypracoval :	Ing. Zdeněk Novák		
Investor :	Rozvojový fond Pardubice a.s.		
Místo stavby :	Sukova třída č.p. 1735, 530 02 Pardubice		
Název akce :	ROZVOJOVÝ FOND PARDUBICE VÝMĚNA MULTIFUNKČNÍ KOSTKY TIPSPORT ARÉNA PARDUBICE		
Název přílohy :	MULTIFUNKČNÍ KOSTKA - BLOKOVÉ SCHÉMA		
	Číslo zakázky :	1815	
	Stupeň PD :	DPS	
	Datum :	09/2015	
	Formát :	ZxA4	
	Měřítko	Příloha č. :	
			D.2-06